


CSEPREG VÁROS
TELEPÜLÉSRENDEZÉSI TERVEK
TELEPÜLÉSSZERKEZETI TERV

M 1 : 8 000

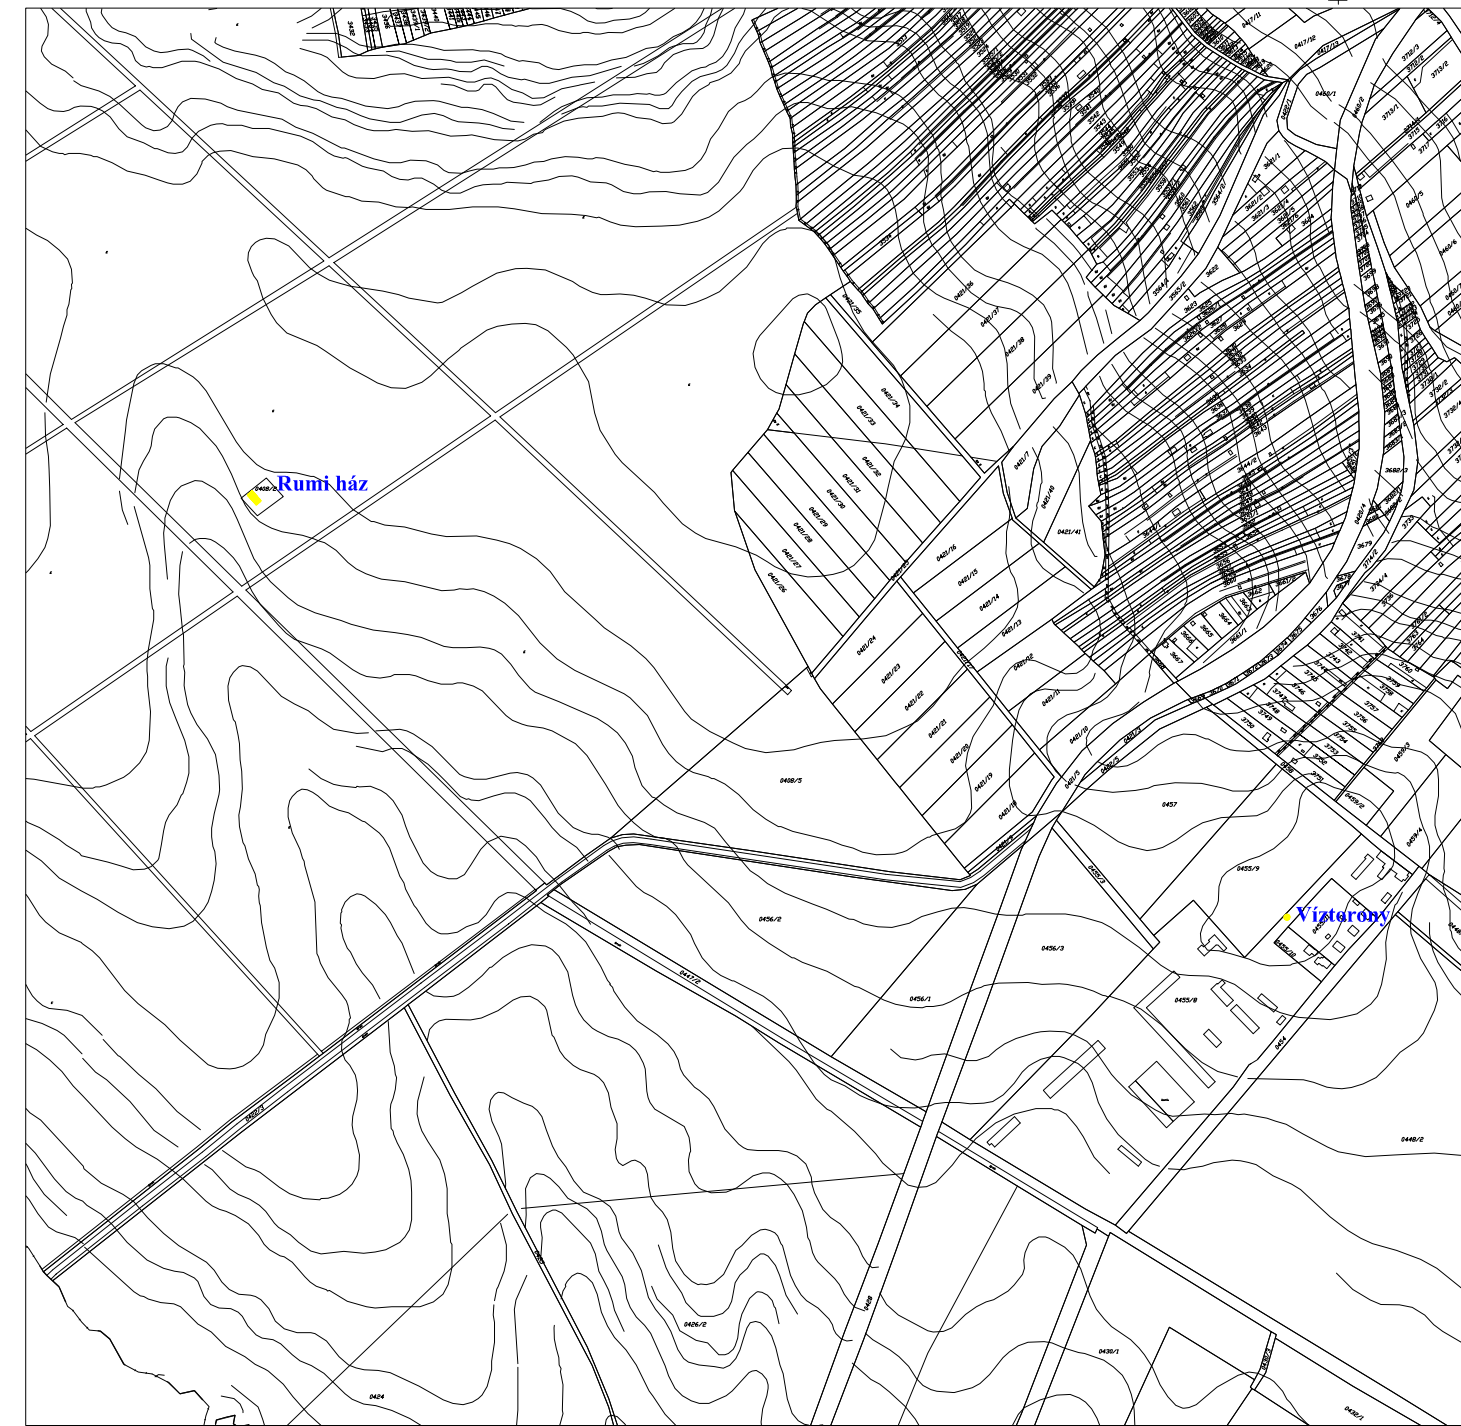

JELMAGYARÁZAT

- műemlék épület
- helyi védett épület

Csepreg Város Önkormányzat Képviselő-testülete
 194/2015.(06.25.) csepregi kt. határozatának 3. számú mellékle

REGIOPLAN		Környezet- és Településtervező KFT. 9022 Győr, Ujkapu u. 13. Tel./Fax: 96/311-304, 529-751 e-mail: regioplan@regioplan.hu	
Megrendelő neve: Csepreg Város Önkormányzata		Munkaszám: Rp.I.263-1	
Munka neve: Csepreg város településrendezési tervek		Méretarány: M 1:8 000	
Munkarész neve: Településszerkezeti terv		Rajzsám: TSZ-J3	
Rajz címe: Műemlékek és helyi védettségű épületek		Dokumentálás dátuma: 2015.06.	
Felelős településtervező: Pekterné Szabó Piroska TT1-08-0073	Felelős közlekedéstervező: Réder Tibor K1d-1/08-0133	Felelős közműtervező: Ferenczi Huba TH-T08-0253 TE-T08-0253 TV-T08-0253	Felelős zöldfelületi és tájrendezési tervező: Pekterné Szabó Piroska Tk-08-0073

