


CSEPREG VÁROS TELEPÜLÉSRENDEZÉSI TERVEK TELEPÜLÉSSZERKEZETI TERV

M 1 : 4 000

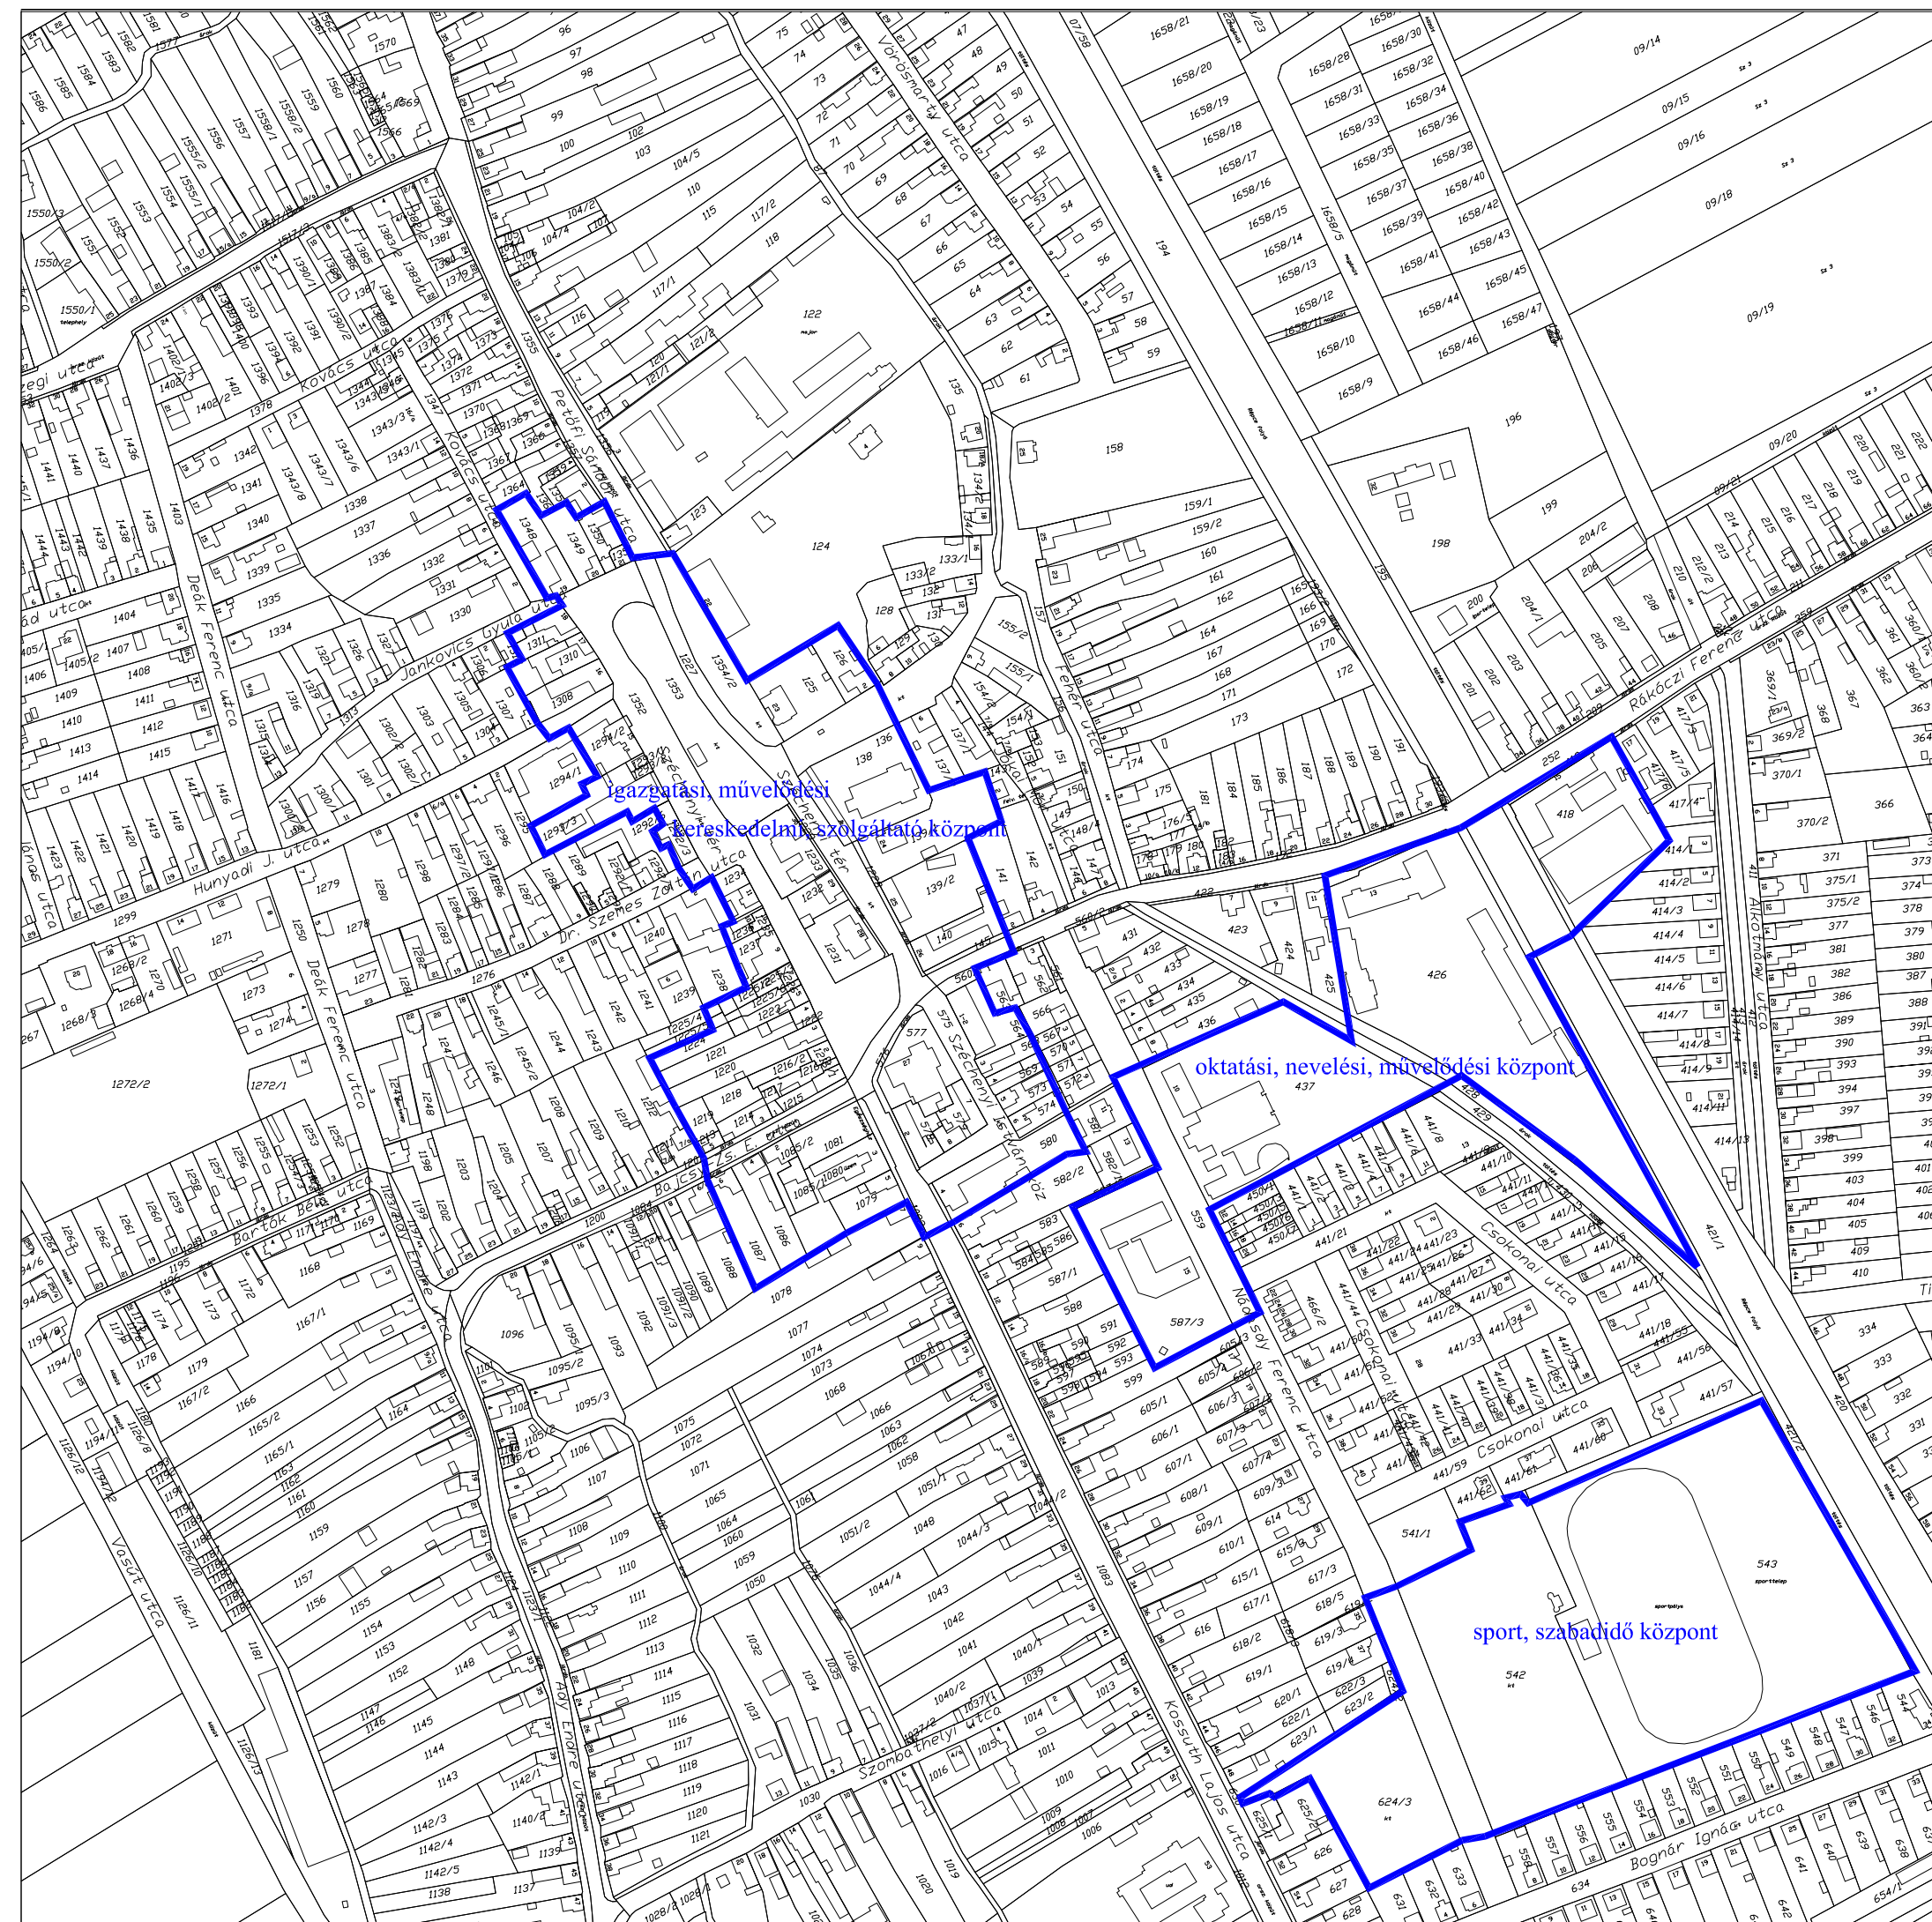

gazdasági, művelődési,
kereskedelmi, szolgáltató központ

oktatási, nevelési, művelődési központ

sport, szabadidő központ

Csepreg Város Önkormányzat Képviselő-testülete
194/2015.(06.25.) csepregi kt. határozatának 4. számú mellékle

REGIOPLAN

Környezet- és Településtervező KFT.
9022 Győr, Újkapu u. 13.
Tel./Fax: 96/311-304, 529-751
e-mail:regioplan@regioplan.hu



Megrendelő neve:	Csepreg Város Önkormányzata	Munkaszám:	Rp.I.263-1
Munka neve:	Csepreg város településrendezési tervek	Méretarány:	M 1:4 000
Munkarész neve:	Településszerkezeti terv	Rajkszám:	TSZ-J4
Rajz címe:	Központok	Dokumentálás dátuma:	2015.06.
Felelős településtervező:	Pekterné Szabó Piroska TT1-08-0073	Településrendezés társtervező:	
Felelős közlekedéstervező:	Réder Tibor K1d-1/08-0133	Felelős zöldterületi és tájrendezési tervező:	Pekterné Szabó Piroska Tk-08-0073
Felelős közlekedéstervező:	Ferencki Huba TH-T08-0253 TE-T08-0253 TV-T08-0253		